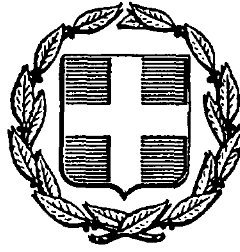


ΕΦΗΜΕΡΙΣ ΤΗΣ ΚΥΒΕΡΝΗΣΕΩΣ
ΤΗΣ ΕΛΛΗΝΙΚΗΣ ΔΗΜΟΚΡΑΤΙΑΣ

ΑΘΗΝΑ 26 ΦΕΒΡΟΥΑΡΙΟΥ 1987	ΤΕΥΧΟΣ ΤΕΤΑΡΤΟ	ΑΡΙΘΜΟΣ ΦΥΛΛΟΥ 148

ΠΕΡΙΕΧΟΜΕΝΑ

ΑΠΑΛΛΟΤΡΙΩΣΕΙΣ
ΑΠΟΦΑΣΕΙΣ

ΑΝΑΚΟΙΝΩΣΕΙΣ

ΠΟΛΕΟΔΟΜΙΑ
ΑΠΟΦΑΣΕΙΣ

ΑΝΑΚΟΙΝΩΣΕΙΣ

ΑΠΑΛΛΟΤΡΙΩΣΕΙΣ
ΑΠΟΦΑΣΕΙΣ

Αριθ. 2165 π.ε. (1)

Κήρυξη ως αναδασωτέας έκτασης 6,831 στρεμμάτων στη θέση Μεγάλο Τηγάνι περιφέρειας Κοινότητας Ελαφονήσου Νομού Λακωνίας.

Ο ΝΟΜΑΡΧΗΣ ΛΑΚΩΝΙΑΣ

Έχοντας υπόψη:

1. Τις διατάξεις του άρθρου 117 παρ. 3 του Συντάγματος.
2. Τις διατάξεις του Ν. 3200/55 (άρθρο 37) και τις συναφείς περί διοικητικής αποκεντρώσεως διατάξεις.
3. Τις διατάξεις του Ν. 998/79 «περί προστασίας των δασών κ.λπ.» και ειδικότερα: α) του άρθρου 41 παρ. 1, β) του άρθρου 38 παρ. 1.
4. Τις διαταγές του Υπουργείου Γεωργίας: α) 160417/1180/8.7.80, β) 182447/3049/24.9.80.
5. Την πρόταση του Δασαρχείου Μολάων αριθ. 3366/24.12.1986, αποφασίζουμε:

Κηρύσσουμε αναδασωτέα, με σκοπό την αποκατάσταση της δασικής βλάστησης των ειδών σχίνου, ασπαλάθρου, και κέδρου που καταστράφηκε με παράνομη εχχέρσωση από το Φλεβάρη έτους 1983 μέχρι τις 2 Ιουλίου 1986 τη δημόσια δασική έκταση, εμβαδού έξι στρεμμάτων και οκτακοσίων τριάντα τετραγωνικών μέτρων (6,831 στρεμμάτων) κατηγορίας παρ. 2 άρθρου 3 Ν. 998/79, που βρίσκεται στη θέση Μεγάλο Τηγάνι περιφέρειας Κοινότητας Ελαφονήσου.

Προσδιορίζεται από τα στοιχεία 1, 2, 3, 4, 5, 6, 7, 8, 9, 10, 11, 12, 1. και έχει όρια:

Ανατολικά: Κοινοτικό δρόμο Ελαφονήσου - Λεύχης.

Δυτικά: Δημόσια δασική έκταση που έχει εχχερσωθεί και καταληφθεί παράνομα από χ. Αγγελόπουλο.

Βόρεια: Δημόσια δασική έκταση.

Νότια: Αγροτικό δρόμο και μετά από αυτό Δημόσια δασική έκταση, όπως φαίνεται στο συνημμένο διάγραμμα που αποτελεί αναπόσπαστο μέρος της απόφασης αυτής.

Ορίζουμε:

α) Η αναδάσωση της έκτασης να γίνει με φυσική αναγέννηση.


β) Η απόφαση αυτή να ισχύει προτού δημοσιευθεί στην Εφημερίδα της Κυβερνήσεως και από την κοινοποιησή της στους ενδιαφερομένους.

Η απόφαση αυτή να δημοσιευθεί στην Εφημερίδα της Κυβερνήσεως.

Σπάρτη, 30 Ιανουαρίου 1987

Ο Νομάρχης

ΠΑΝΟΣ ΣΠΗΛΙΟΠΟΥΛΟΣ

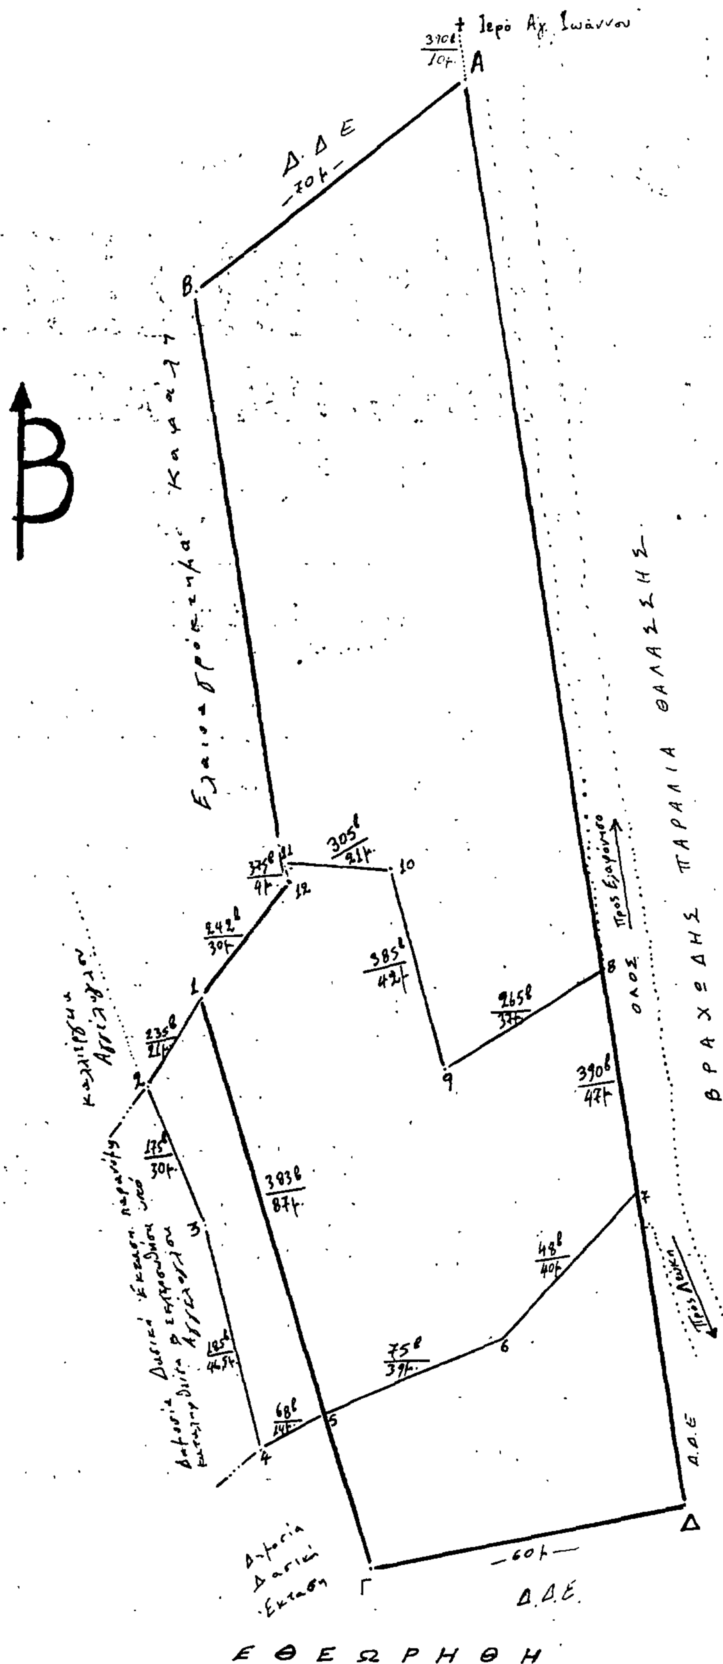

ΤΟΠΟΓΡΑΦΙΚΟ ΔΙΑΓΡΑΜΜΑ

Παράνομα Καταληφθείσης και Εκχερσωθείσης Δημοσίας Δασικής Εκτάσεως στην θέση «ΜΕΓΑΛΟ ΤΗΓΑΝΙ» Κοινότητας Ελαφονήσου.

Κλίμαξ 1:1.000

ΥΠΟΜΝΗΜΑ


Στο τμήμα Α,Β,11,12,1,5 Γ,Δ,7,8,Α ισχύει το υπ' αριθ. 5353/23/1968 τελεσίδικο Π.Δ.Α. υπέρ του δημοσίου.

Τμήμα 1,2,3,4,5 = 1,083στρ. καταληφθείσα έκταση εκτός 5353/23/1968 Π.Δ.Α.

Τμήμα 5,6,7,8,9,10,11,12,15 = 5,748στρ. επανακαταληφθείσα εντός 5353/23/1968 Π.Δ.Α.

Συνολική καταληφθείσα και εκχερσωθείσα δημόσια δασική έκταση περιμέτρου 1,2,3,4,5,6,7,8,9,10,11,12,1 και εμβαδού 6,831 στρμ.

ΑΠΟΣΠΑΣΜΑ ΧΑΡΤΗ ΕΥΡΥΤΕΡΗΣ ΠΕΡΙΟΧΗΣ ΑΠΟ ΦΥΛΛΟ ΧΑΡΤΗ Γ.Υ.Σ «ΠΑΠΑΔΙΑΝΙΚΑ 9»
ΚΛΙΜΑΞ 1:20000

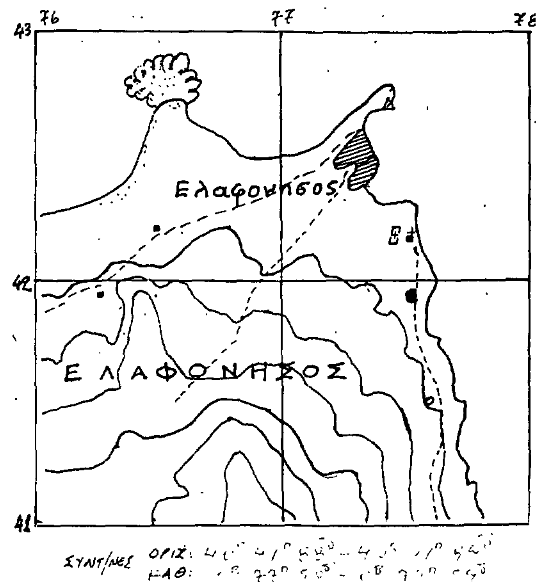

ΕΘΕΩΡΗΘΗ

Σπάρτη 30-1-1987
Ο Νομάρχης

Μολάοι - -1986
Ο Δασάρχης

Μολάοι -9-1986
Ο Συντάξας

Αθανάσιος Σαμαράς
Δασολόγος

Αριθ. 21 (2)

Κήρυξη ως αναδασωτέας έκτασης 15,116 στρεμμάτων στη θέση Βάρκα περιφέρειας Κοινότητας Αγίου Γεωργίου Βοιών Νομού Λακωνίας.

Ο ΝΟΜΑΡΧΗΣ ΛΑΚΩΝΙΑΣ

Έχοντας υπόψη:

1. Τις διατάξεις του άρθρου 117 παρ. 3 του Συντάγματος.

2. Τις διατάξεις του Ν. 3200/55 (άρθρο 37) και τις συναφείς περί διοικητικής αποκεντρώσεως διατάξεις.

3. Τις διατάξεις του Ν. 998/79 «περί προστασίας των δασών κ.λπ.» και ειδικότερα: α) του άρθρου 41 παρ. 1, β) του άρθρου 38 παρ. 1.

4. Τις διαταγές του Υπουργείου Γεωργίας: α) 160417/1180/8.7.80, β) 182447/3049/24.9.80.

5. Την πρόταση του Δασαρχείου Μολάων αριθ. 3335/22.12.1986, αποφασίζουμε:

Κηρύσσουμε αναδασωτέα, με σκοπό την αποκατάσταση της δασικής βλάστησης των ειδών ερείκης, ασπαλάθρου, και σχίνου που καταστράφηκε με παράνομη εχχέρσωση κ.λπ. από το μήνα Οκτώβρη 1984 μέχρι τις 11 Απριλίου 1986 τη δημόσια δασική έκταση, εμβαδού δέκα πέντε στρεμμάτων και εκατό δέκα έξι τετραγωνικών μέτρων (15,116 στρεμμάτων) κατηγορίας παρ. 2 άρθρου 3 Ν. 998/79, που βρίσκεται στη θέση Βάρκα περιφέρειας Κοινότητας Αγίου Γεωργίου Βοιών.

Προσδιορίζεται από τα στοιχεία 1, 2, 3, 4, 5, 6, 7, 8, 9, 10, 1. και έχει όρια:

Ανατολικά: Δημόσια δασική έκταση.

Δυτικά: Δημόσια δασική έκταση και αγροτική έκταση Ι. Πετρουτσά.

Βόρεια: Αγροτική έκταση Ελένης Πλουμίδη.

Νότια: Δημόσια δασική έκταση, όπως φαίνεται στο συνημμένο διάγραμμα που αποτελεί αναπόσπαστο μέρος της απόφασης αυτής.

Ορίζουμε:

α) Η αναδάσωση της έκτασης να γίνει με φυσική αναγέννηση.


β) Η απόφαση αυτή να ισχύει προτού δημοσιευθεί στην Εφημερίδα της Κυβερνήσεως και από την κοινοποιησή της στους ενδιαφερομένους.

Η απόφαση αυτή να δημοσιευθεί στην Εφημερίδα της Κυβερνήσεως.

Σπάρτη, 30 Ιανουαρίου 1987

Ο Νομάρχης

ΠΑΝΟΣ ΣΠΗΛΙΟΠΟΥΛΟΣ

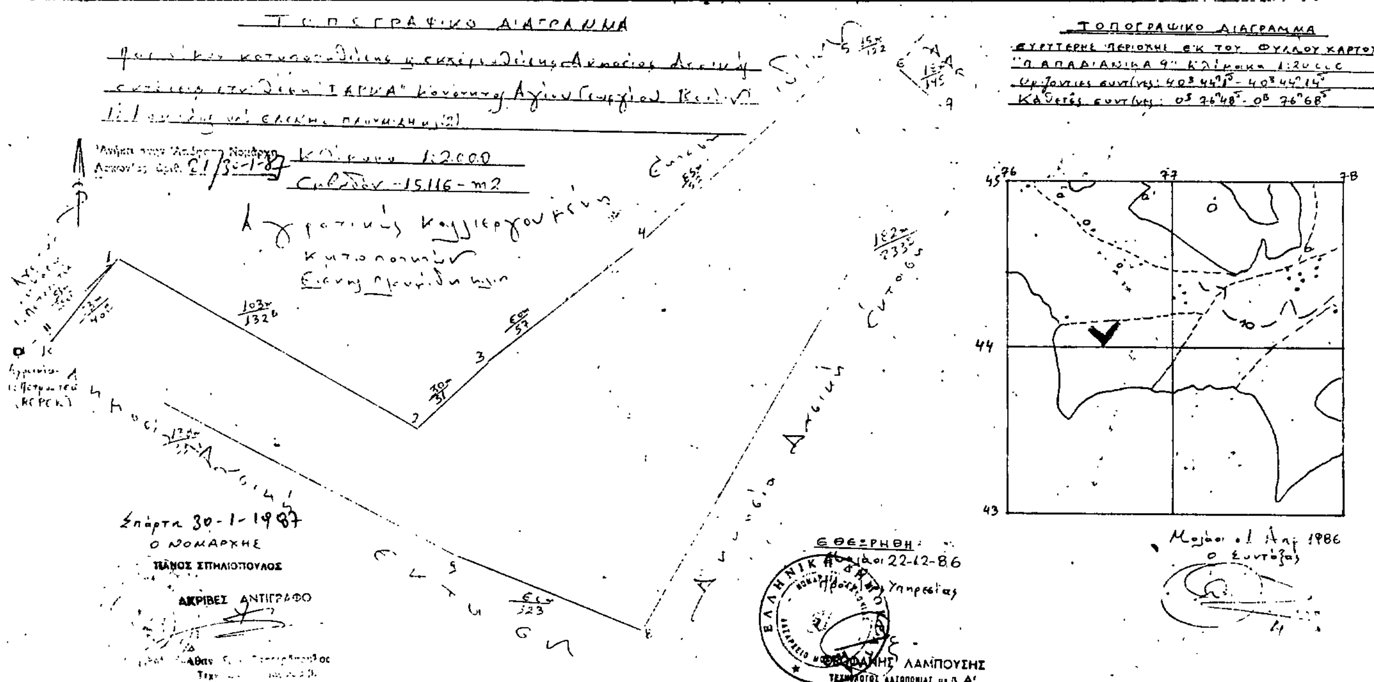

Αριθ. 20 (3)

Κήρυξη ως αναδασωτέας έκτασης 0,923 στρεμμάτων στη θέση Λαμέας περιφέρειας Κοινότητας Παντάνασσας Νομού Λακωνίας.

Ο ΝΟΜΑΡΧΗΣ ΛΑΚΩΝΙΑΣ

Έχοντας υπόψη:

1. Τις διατάξεις του άρθρου 117 παρ. 3 του Συντάγματος.

2. Τις διατάξεις του Ν. 3200/55 (άρθρο 37) και τις συναφείς περί διοικητικής αποκεντρώσεως διατάξεις.

3. Τις διατάξεις του Ν. 998/79 «περί προστασίας των δασών κ.λπ.» και ειδικότερα: α) του άρθρου 41 παρ. 1, β) του άρθρου 38 παρ. 1.

4. Τις διαταγές του Υπουργείου Γεωργίας: α) 160417/1180/8.7.80, β) 182447/3049/24.9.80.

5. Την πρόταση του Δασαρχείου Μολάων αριθ. 3369/24.12.1986, αποφασίζουμε:

Κηρύσσουμε αναδασωτέα, με σκοπό την αποκατάσταση της δασικής βλάστησης των ειδών ερείκης και αγριοχουμαριάς που καταστράφηκε με παράνομη εκχέρσωση κ.λπ. από το μήνα Απρίλη 1984 μέχρι τις 14 Φλεβάρη 1986 τη δημόσια δασική έκταση, εμβαδού εννιακοσίων είκοσι τριών τετραγωνικών μέτρων (0,923 στρεμμάτων) κατηγορίας παρ. 2 άρθρου 3 Ν. 998/79, που βρίσκεται στη θέση Λαμέας περιφέρειας Κοινότητας Παντάνασσα.

Προσδιορίζεται από τα στοιχεία 1, 2, 3, 4, 5, 6, 7, 8, 9, 10, 1. και έχει όρια:

Ανατολικά: Ελαιόκτημα Νικολάου Σγαρδέλη.

Δυτικά: Δρόμο Νεάπολης - Μονεμβάσιας.

Βόρεια: Πρανές δρόμου και δημόσια δασική έκταση.

Νότια: Δημόσια δασική έκταση, όπως φαίνεται στο συνημμένο διάγραμμα που αποτελεί αναπόσπαστο μέρος της απόφασης αυτής.

Ορίζουμε:

α) Η αναδάσωση της έκτασης να γίνει με φυσική αναγέννηση.


β) Η απόφαση αυτή να ισχύει προτού δημοσιευθεί στην Εφημερίδα της Κυβερνήσεως και από την κοινοποίησή της στους ενδιαφερομένους.


Η απόφαση αυτή να δημοσιευθεί στην Εφημερίδα της Κυβερνήσεως.

Σπάρτη, 30 Ιανουαρίου 1987


Ο Νομάρχης

ΠΑΝΟΣ ΣΠΗΛΙΟΠΟΥΛΟΣ

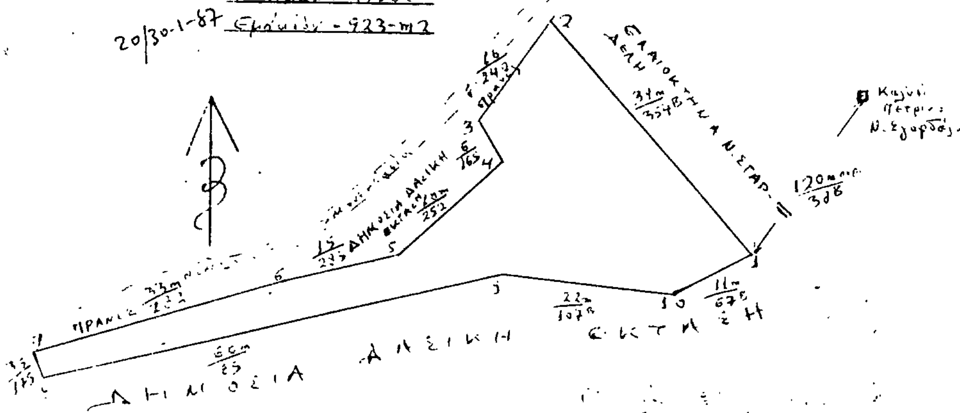

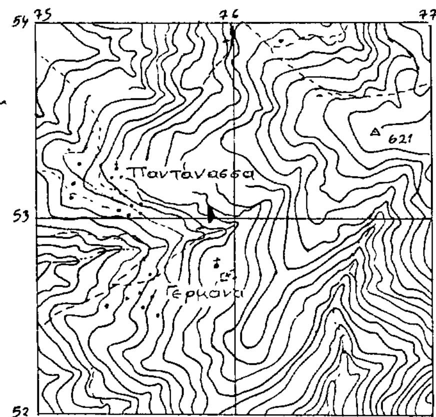



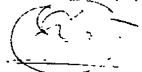

ΑΝΑΚΟΙΝΩΣΕΙΣ

Αριθ. Φ 57/7102 (4)

Ειδοποίηση για παρακατάθεση αποζημιώσεως από αναγκαστική απαλλοτρίωση ακινήτου στο Πυργάκι Καλυβίων.

Η ΥΠΟΥΡΓΟΣ ΠΟΛΙΤΙΣΜΟΥ

Έχοντας υπόψη:

1. Τις διατάξεις του Ν. 1558/85 «Κυβέρνηση και Κυβερνητικά Όργανα» ΦΕΚ 137/Α/26.7.85.

2. Το αριθ. 941/15.10.77 (ΦΕΚ 320/Α/17.10.77 Προεδρικό Διάταγμα «περί Οργανισμού Υπουργείου Πολιτισμού».

3. Την αριθ. Ο–Ε/39750/6.8.85 απόφαση της Υπουργού Πολιτισμού για την μεταβίβαση αρμοδιοτήτων και δικαιώματος υπογραφής «Με εντολή Υπουργού» στους Γ. Γραμματέα, Διευθυντές Τμηματάρχες ΥΠΠΕ (ΦΕΚ 486/Β/6.8.85) του Υπουργείου Πολιτισμού.

4. Τις διατάξεις των άρθρων 7 και 8 του Ν.Δ. 797/1971 «περί αναγκαστικών απαλλοτριώσεων» πληροφορούμε όσους:

α) Έχουν δικαιώματα κυριότητας ή άλλα εμπράγματα δικαιώματα στο ακίνητο που απαλλοτριώθηκε δυνάμει της αριθ. 5397/26.3.82 απόφαση του Νομάρχη Κορινθίας (ΦΕΚ 226/Δ/14.5.82) γι' αρχαιολογικούς σκοπούς στο Πυργάκι Καλυβίων Κορινθίας.

β) Έχουν εγγράψει υποθήκη ή έχουν επιβάλει κατάσχεση ή με οποιοδήποτε τρόπο διεκδικούν το ακίνητο που απαλλοτριώθηκε, ότι η αποζημίωση που καθόρισε το Μονομελές Πρωτοδικείο Κορίνθου με την απόφαση του αριθ. 741/85 για τα ακίνητα και για τα υπερκείμενα αυτού όπως αυτά φαίνονται στο κτηματολογικό διάγραμμα που συνοδεύει την απόφαση απαλλοτρίωσης και στο σχετικό κτηματολογικό πίνακα έχει κατατεθεί στο Ταμείο Παρακαταθηκών και Δανείων (Κεντρική Υπηρεσία) και έχει εκδοθεί γραμμάτιο συστάσεως παρακαταθήκης αριθ. 842247/5.2.87 για (65.596) εξήντα πέντε χιλιάδες πεντακόσιες ενενήντα έξι δραχμές.

γ) Η αποζημίωση αυτή είναι αποδοτέα στους δικαιούχους που θα αναγνωρισθούν σύμφωνα με το Νόμο.

δ) Η παρούσα ανακοίνωση να δημοσιευθεί στην Εφημερίδα της Κυβερνήσεως.

Αθήνα, 5 Φεβρουαρίου 1987
Με εντολή Υπουργού
Η Προϊσταμένη Τμήματος κ.α.α.
ΙΦΙΓ. ΠΑΝΑΓΟΠΟΥΛΟΥ

Αριθ. Φ 34/7107 (5)

Ειδοποίηση για παρακατάθεση αποζημίωσης από αναγκαστική απαλλοτρίωση ακινήτων για αρχαιολογικούς σκοπούς στην Καλλιθέα Πατρών.

Η ΥΠΟΥΡΓΟΣ ΠΟΛΙΤΙΣΜΟΥ

Έχοντας υπόψη:

1. Τις διατάξεις του Ν. 1558/85 «Κυβέρνηση και Κυβερνητικά Όργανα» ΦΕΚ 137/Α/26.7.85.

2. Το αριθ. 941/15.10.77 (ΦΕΚ 320/Α/17.10.77 Προεδρικό Διάταγμα «περί Οργανισμού Υπουργείου Πολιτισμού».

3. Την αριθ. Ο–Ε/Φ. 09/32530/8.8.86 (ΦΕΚ 548/12.8.86/τ. Β') απόφαση της Υπουργού Πολιτισμού για την μεταβίβαση αρμοδιοτήτων και δικαιώματος υπογραφής «Με εντολή Υπουργού» στον Γ. Γραμματέα, στον Ειδικό Γραμματέα Διοικητικού Τομέα Πολιτιστικής Κληρονομιάς και στους Προϊσταμένους Διευθύνσεων Τμημάτων και Γραφείων της Κεντρικής Υπηρεσίας του ΥΠΠΟ.

4. Τις διατάξεις των άρθρων 7 και 8 του Ν.Δ. 797/1971 «περί αναγκαστικών απαλλοτριώσεων» πληροφορούμε όσους:

α) Έχουν δικαιώματα κυριότητας ή άλλα εμπράγματα δικαιώματα στα ακίνητα που απαλλοτριώθηκαν δυνάμει της αριθ. 991/8–46/31.1.85 απόφαση του Νομάρχη Αχαΐας (ΦΕΚ 58/Δ/27.2.85) γι' αρχαιολογικούς σκοπούς στην Καλλιθέα Πατρών.

β) Έχουν εγγράψει υποθήκη ή έχουν επιβάλει κατάσχεση ή με οποιοδήποτε τρόπο διεκδικούν τα ακίνητα που απαλλοτριώθηκαν, ότι η αποζημίωση που καθόρισε το Μονομελές Πρωτοδικείο με την απόφαση του αριθ. 537/7.4.1986 για τα ακίνητα και για τα υπερκείμενα αυτού όπως αυτά φαίνονται στο κτηματολογικό διάγραμμα που συνοδεύει την απόφαση απαλλοτρίωσης και στο σχετικό κτηματολογικό πίνακα έχει κατατεθεί στο Ταμείο Παρακαταθηκών και Δανείων (Κεντρική Υπηρεσία) και έχει εκδοθεί γραμμάτιο συστάσεως παρακαταθήκης αριθ. 842248/5.2.87 για (1.279.120) ένα εκατομμύριο διακόσιες εβδομήντα εννέα χιλιάδες εκατόν είκοσι δραχμές.

γ) Η αποζημίωση αυτή είναι αποδοτέα στους δικαιούχους που θα αναγνωρισθούν σύμφωνα με το Νόμο.

δ) Η παρούσα ανακοίνωση να δημοσιευθεί στην Εφημερίδα της Κυβερνήσεως.

Αθήνα, 9 Φεβρουαρίου 1987
Με εντολή Υπουργού
Η Προϊσταμένη Τμήματος κ.α.α.
ΙΦΙΓ. ΠΑΝΑΓΟΠΟΥΛΟΥ

---

(6)

Ειδοποίηση παρακατάθεσης από τη ΔΕΗ αποζημίωσης για αναγκαστική απαλλοτρίωση ακινήτων στο Νομό Ευβοίας. 1) ΓΜ 150KV Χαλκίδα - Μαντούδι (είσοδος - έξοδος στον Υ/Σ Ψαχνών) και 2) ΓΜ 150KV «Σύστημα (Αλιβέρι - Σχηματάρι) - Ψαχνά.

ΔΗΜΟΣΙΑ ΕΠΙΧΕΙΡΗΣΗ ΗΛΕΚΤΡΙΣΜΟΥ

Σύμφωνα με τις διατάξεις των άρθρων 7 και 8 του Ν.Δ. 797/71 «περί αναγκαστικών απαλλοτριώσεων» πληροφορούμε όλους όσοι:

α. Έχουν δικαιώματα κυριότητας ή άλλα εμπράγματα δικαιώματα ή

β. Έχουν εγγράψει υποθήκη ή έχουν επιβάλει κατάσχεση ή με οποιοδήποτε τρόπο διεκδικούν τα ακίνητα που βρίσκονται στους Δήμους Ψαχνών και Χαλκίδας και στις Κοινότητες Καστέλλας, Βασιλικού, Φύλλων, Αφρατίου και Νέας Αρτάκης του Νομού Ευβοίας και έχουν απαλλοτριωθεί με την Ε. 9946/1307/17.6.85 (ΦΕΚ 322Δ'/1985) απόφαση Υπουργών Οικονομικών και Ενέργειας και Φυσικών Πόρων για τη Γ.Μ. 150KV 1. Χαλκίδα - Μαντούδι (είσοδος - έξοδος στον Υ/Σ Ψαχνών) και 2. «Σύστημα (Αλιβέρι - Σχηματάρι) - Ψαχνά, τα εξής:

Η αποζημίωση που καθόρισε η 159/1986 απόφαση του Μονομελούς Πρωτοδικείου Χαλκίδας για τα παραπάνω ακίνητα και για τα συστατικά και παραρτήματά τους, έχει κατατεθεί στο Ταμείο Παρακαταθηκών και Δανείων με το 843940/18.2.1987 γραμμάτιο σύστασης παρακαταθήκης, ποσού δραχμών ΟΚΤΑΚΟΣΙΩΝ ΠΕΝΗΝΤΑ ΤΕΣΣΑΡΩΝ ΧΙΛΙΑΔΩΝ ΟΓΔΟΝΤΑ ΕΠΤΑ (854.087).

Τα παραπάνω ακίνητα εικονίζονται στο 31126/1984 (φύλλο 2Α) και 52855 (φύλλα 1-3) κτηματολογικό διάγραμμα.

Η παραπάνω αποζημίωση είναι αποδοτέα στους δικαιούχους που θα αναγνωρισθούν σύμφωνα με το νόμο.

Αθήνα, 20 Φεβρουαρίου 1987
Νομικός Σύμβουλος
Μ. ΔΕΛΟΥΚΑΣ

---

(7)

Ειδοποίηση παρακατάθεσης από τη ΔΕΗ αποζημίωσης για αναγκαστική απαλλοτρίωση ακινήτων στους Νομούς Κοζάνης και φλώρινας. 1) Γ.Μ. 400KV Αμύνταιο - Καρδιά (Παραλλαγή μεταξύ Πύργων 34 και 36) και 2) Γ.Μ. 150KV Αμύνταιο - Φλώρινα/-Νίκη (Έξοδος από το ΚΥΤ Αμυνταίου).

ΔΗΜΟΣΙΑ ΕΠΙΧΕΙΡΗΣΗ ΗΛΕΚΤΡΙΣΜΟΥ

Σύμφωνα με τις διατάξεις των άρθρων 7 και 8 του Ν.Δ. 797/71 «περί αναγκαστικών απαλλοτριώσεων» πληροφορούμε όλους όσοι:

α. Έχουν δικαιώματα κυριότητας ή άλλα εμπράγματα δικαιώματα ή

β. Έχουν εγγράψει υποθήκη ή έχουν επιβάλει κατάσχεση ή με οποιοδήποτε τρόπο διεκδικούν τα ακίνητα που βρίσκονται στην Κοινότητα Ανατολικού Νομού Κοζάνης και Φιλώτα του Νομού Φλώρινας και έχουν απαλλοτριωθεί με την Ε. 3106/176/12.3.85 (ΦΕΚ 163Δ'/1985) απόφαση Υπουργών Οικονομικών και Ενέργειας και Φυσικών Πόρων για τη 1) Γ.Μ. 400 KV Αμύνταιο - Καρδιά (Παραλλαγή μεταξύ Πύργων 34 και 36) και 2. Γ.Μ. 150 KV Αμύνταιο - Φλώρινα/Νίκη (έξοδος από το ΚΥΤ Αμυνταίου), τα εξής:

Η αποζημίωση που καθόρισε η 575/1986 απόφαση του Μονομελούς Πρωτοδικείου Κοζάνης για τα παραπάνω ακίνητα και για τα συστατικά και παραρτήματά τους, έχει κατατεθεί στο Ταμείο Παρακαταθηκών και Δανείων με το 843941/18.2.1987 γραμμάτιο σύστασης παρακαταθήκης, ποσού δραχμών ΕΚΑΤΟΝ ΕΙΚΟΣΙ ΔΥΟ ΧΙΛΙΑΔΩΝ ΕΞΑΚΟΣΙΩΝ ΕΞΗΝΤΑ ΕΝΝΕΑ (122.669).

Τα παραπάνω ακίνητα εικονίζονται στο 52702/1984 (φύλλο 3Α) και 52844 (φύλλο 1) κτηματολογικό διάγραμμα.

Η παραπάνω αποζημίωση είναι αποδοτέα στους δικαιούχους που θα αναγνωρισθούν σύμφωνα με το νόμο.

Αθήνα, 20 Φεβρουαρίου 1987
Νομικός Σύμβουλος
Μ. ΔΕΛΟΥΚΑΣ

ΠΟΛΕΟΔΟΜΙΑ

ΑΠΟΦΑΣΕΙΣ

Αριθ. 285 (8)

Χαρακτηρισμός χώρου ανέγερσης Γυμνασίου Τοξοτών καθορισμός όρων δόμησης στο Ν. Ξάνθης.

Ο ΝΟΜΑΡΧΗΣ ΞΑΝΘΗΣ

Σύμφωνα με:

1. Τις διατάξεις:

α) Του από 17.7.1923 Ν.Δ. «περί σχεδίων πόλεων, κωμών και συνοικισμών του Κράτους και ανεγέρσεως αυτών».

β) Του Β.Δ. 712/70, όπως τροποποιήθηκε με τα 677/71 και 198/1972 Β.Δ.

γ) Του Ν. 3200/55 «περί διοικητικής αποκεντρώσεως», όπως έχει συμπληρωθεί και τροποποιηθεί μεταγενέστερα.

δ) Την 13 θέμα 1ον/19.6.86 γνωμοδότηση του Συμβουλίου ΧΟΠ της Νομαρχίας μας.

ε) Του υπ' αριθ. 183/Π.Δ. (ΦΕΚ 70Α/5.6.86) για έγκριση τροποποιήσεων σχεδίων πόλεων και καθορισμό όρων και περιορισμών δόμησης από τους Νομάρχες».

Και έχοντας υπόψη:

Τον φάκελλο της πρότασης χαρακτηρισμού (χώρου) Ανέγερσης Γυμνασίου Τοξοτών Ν. Ξάνθης και καθορισμού όρων δόμησης του χώρου αυτού, αποφασίζουμε:

1. Χαρακτηρίζουμε την έκταση των αγροτεμαχίων 1567 και 1552α Τοξοτών επιφάνειας συνολικής 3.428 τ.μ. ως (ΧΩΡΟ ΑΝΕΓΕΡΣΗΣ ΓΥΜΝΑΣΙΟΥ ΤΟΞΟΤΩΝ Ν. ΞΑΝΘΗΣ».

2. Καθορίζουμε τους εξής όρους δόμησης του χώρου ποσοστό κάλυψης 20% συντελεστής δόμησης 0,40 απόσταση κτιρίου από όρια γηπέδου: ίση με το ύψος του και όχι μικρότερη των 5 μ. (πέντε).

Μέγιστο ύψος κτιρίου 8,50μ+τυχόν στέγη

Αρ. ορόφων (2) δύο.

Επιτρέπεται η διάπαση του κτιρίου.

Η απόφαση αυτή να δημοσιευθεί στην Εφημερίδα της Κυβερνήσεως.

Ξάνθη, 3 Φεβρουαρίου 1987


Ο Νομάρχης

ΑΝ. ΜΠΕΡΕΤΑΣ

ΤΟΠΟΓΡΑΦΙ

ΑΓΡ/ΤΟΣ ΤΟΞΟ

ΑΓΡ/ΧΙΩΝ 1567 Κ 1552

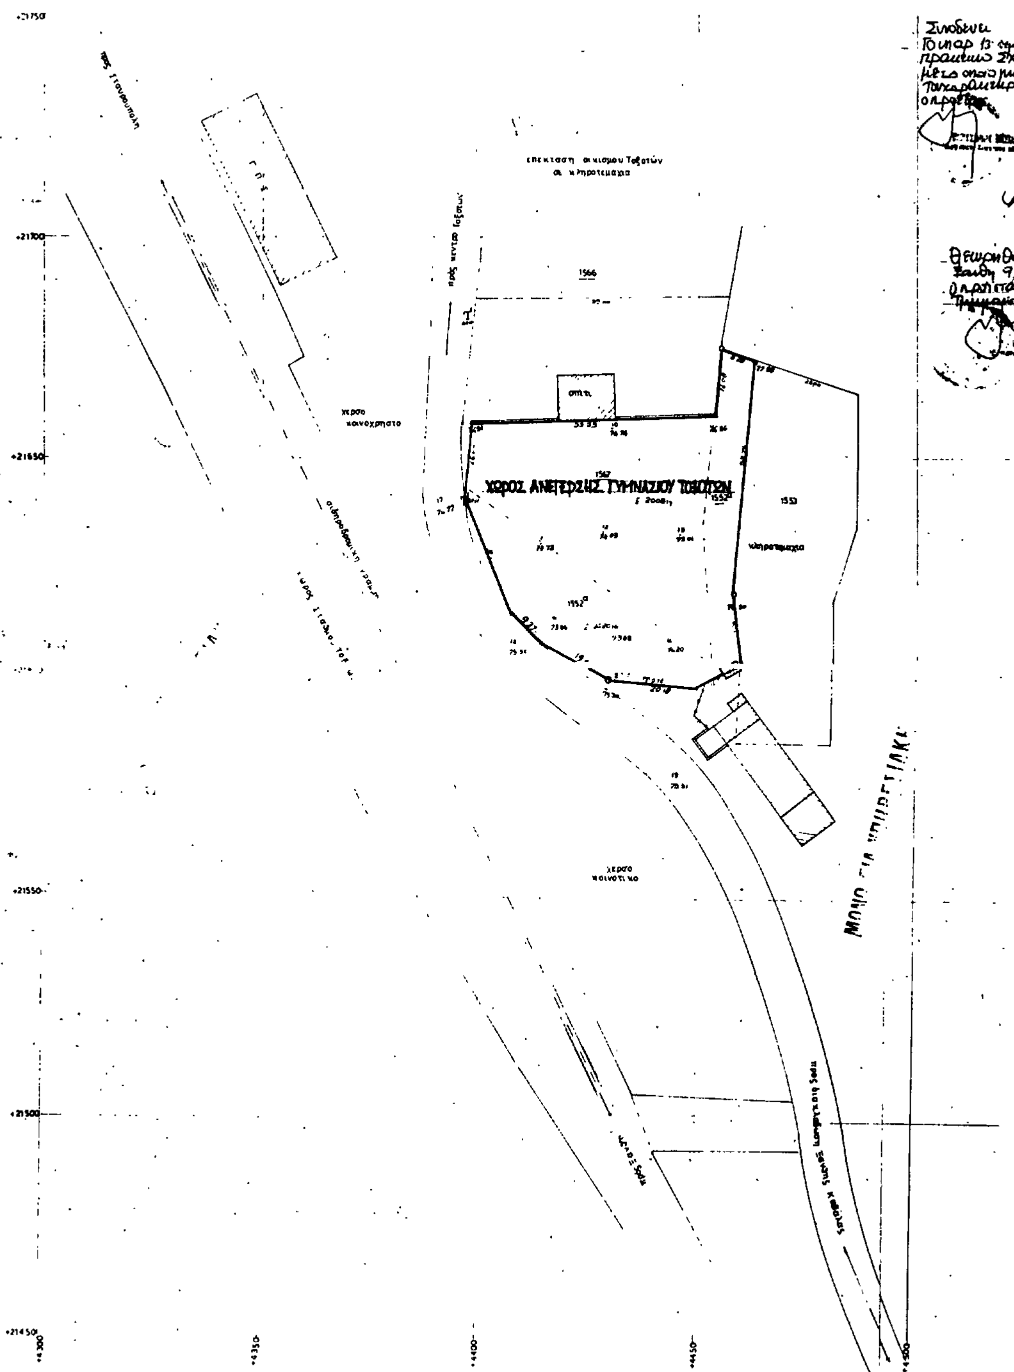

ΚΟ ΔΙΑΓΡΑΜΜΑ

Ε Σ. Ν. ΞΑΝΘΗΣ ΔΙΑΝΟΜΗ 1937

ΠΡΟΟΡΙΖΟΜΕΝΑ ΓΙΑ ΓΥΜΝΑΣΙΟ

Συνοδεύει ύπ. υπερ.
Απόφαση Ν. Νομάρχου Ξάνθης
Ο Προϊστάμενος ΤΥΠΕ

Εμφαίνεται
Ο Δήμαρχος Ξάνθης

	εμβαδόν	τιμή
	967	2008 τμ
	1552	1620 τμ
		3628 τμ

Ανεξάρτητο

21750

21700

21650

21600

21550

21500

21450

Ξάνθη 27-3-1986
οι εκτελέσαντες την εργασία

Θ. Δερμεντζόγλου

Κ. Λάγης

ΕΛΛΗΝΙΚΗ ΔΗΜΟΚΡΑΤΙΑ
ΝΟΜΑΡΧΙΑ ΞΑΝΘΗΣ
Αριθ. πρωτ. 1850/84
1-4-86

Συνοδεύει την υπ' αρ. 31/26-2-86 απόφαση Δημοτικού Συμβουλίου

ΘΕΩΡΗΘΗΚΕ
Ξάνθη 24-4-1986

ΗΡΩΩΝ
Δ

ΚΛΙΜΑΚΑ 1:500

Αριθ. 420 (9)

Μέγιστο επιτρεπόμενο ύψος των κτιρίων που ανεγείρονται μέσα στα εγκεχριμένα σχέδια ΕΔΕΣΣΑΣ, ΑΡΙΔΑΙΑΣ, ΣΚΥΔΡΑΣ του Ν. Πέλλας.

Ο ΝΟΜΑΡΧΗΣ ΠΕΛΛΑΣ

Έχοντας υπόψη:

1. Τις διατάξεις του Ν.Δ/τος της 17.7.1923, όπως τροποποιήθηκαν και συμπληρώθηκαν μεταγενέστερα και ειδικώτερα το άρθρο 9.

2. Τις διατάξεις του Ν. 1577/85 (ΦΕΚ 210/Α/85) και ειδικότερα το άρθρο 9.

3. Τις διατάξεις του Ν. 1032/80 (ΦΕΚ 57/Α/80) και ειδικότερα τα άρθρα 2,3 και 7.

4. Τις διατάξεις του Ν. 1558/85 (ΦΕΚ 137/Α/85) και ειδικότερα τα άρθρα 24 και 27.

5. Τις διατάξεις του Ν. 651/77 (ΦΕΚ 207/Α/77) και ειδικότερα το άρθρο 12.

6. Τις διατάξεις του Π.Δ/τος 183/86 (ΦΕΚ 70/Α/86).

7. Τα εγκεχριμένα ρυμοτομικά σχέδια και τους όρους και περιορισμούς δόμησης των πόλεων Έδεσσα, Αριδαίας και Σκύδρας.

8. Τις διαταγές του Υπουργείου Περιβάλλοντος, Χωροταξίας και Δημοσίων Έργων με αριθ. Γ.33664/3363οικ. 30.4.86 και 79242/8276/24.11.86 για καθορισμό ειδικών υφών σε οικισμούς με εγκεχριμένο σχέδιο.

9. Το 4643/11.12.86 έγγραφο του Τμήματος Πολεδομίας και Πολεοδομικών Εφαρμογών του Νομού.

10. Την απόφαση του Δημοτικού Συμβουλίου Έδεσσας με αριθμό 236/86.

11. Την απόφαση του Δημοτικού Συμβουλίου Αριδαίας με αριθμό 4/87.

12. Την απόφαση του Κοινοτικού Συμβουλίου Σκύδρας με αριθμό 12/87.

13. Την πράξη γνωμοδότησης του Συμβουλίου Χωροταξίας, Οικισμού και Περιβάλλοντος του Νομού με αριθμό 33/11.2.1987, αποφασίζουμε:

1. Καθορίζουμε το μέγιστο επιτρεπόμενο ύψος των κτιρίων που ανεγείρονται μέσα στα εγκεχριμένα σχέδια Έδεσσας, Αριδαίας, Σκύδρας ως εξής:

πόλη	τομέας - περιοχή	Μέγιστο ύψος
Έδεσσα	Β1	12,50 μέτρα
»	συνοικία Βαρόσι	10,50 μέτρα
»	Α,Γ,Δ,Ε,Ζ,Η,Θ	18,50 μέτρα
»	Β(εκτός από το Βαρόσι)	18,50 μέτρα
Αριδαία	Α	15,50 μέτρα
»	Β	12,00 μέτρα
Σκύδρα	Α	15,50 μέτρα
»Β	10,50 μέτρα	

2. Οι παραπάνω περιορισμοί υψών δεν ισχύουν, εάν πριν από την επιβολή τους έχει εκδοθεί νόμιμη οικοδομική άδεια της αρμόδιας αρχής (περίπτωση πρώτη του εδαφίου α της παρ. 1 του άρθρου 12 του Ν. 651/77).

3. Η ισχύς της απόφασης αυτής αρχίζει από την δημοσιευσή της στην Εφημερίδα της Κυβερνήσεως.

Η απόφαση αυτή να δημοσιευθεί στην Εφημερίδα της Κυβερνήσεως.

Έδεσσα, 20 Φεβρουαρίου 1987

Ο Νομάρχης

ΝΙΚ. ΜΑΚΡΑΚΗΣ

ΑΝΑΚΟΙΝΩΣΕΙΣ

Αριθ. 1930 (10

Παρακατάθεση β' δόσης αποζημιώσεως για εφαρμογή σχεδίου πόλης Δήμου Λαμιέων Ν. Φθιώτιδας.

Ο ΔΗΜΑΡΧΟΣ ΛΑΜΙΕΩΝ

Ο Δήμος Λαμιέων ως επισπεύδων, κατέθεσε την 6.2.1987 στη Λαμία, στο γραφείο του ταμείου Παραχαθηκών και Δανείων, το ποσό των 4.107.400 δραχμών, εκδοθέντος του αριθ. 30119/6.2.87 γραμματίου συστάσεως παρακαταθήκης σαν β' δόση αποζημίωσης υπέρ των νομίμως αναγνωρισθησομένων δικαιούχων ρυμοτομουμένων ακινήτων για την εφαρμογή του σχεδίου πόλης στις οδούς Φοίνικος και Ψαρρών, όπως αυτά εμφαίνονται στο από 2.9.85 τοπογραφικό διάγραμμα και κτηματολογικό πίνακα του τοπογράφου υπομ/χού Βασ. Βλαχογιάννη που συνοδεύουν την αριθ. 23/85 πράξη αναλογισμού, βάσει της αριθ. 444/86 απόφασης του Μον. Πρωτ. Λαμίας και αριθ. 252/86 απόφασης του Δημοτικού Συμβουλίου Λαμίας.

Λαμία, 12 Φεβρουαρίου 1987

Ο Δήμαρχος

ΛΑΜΠΡΟΣ ΠΑΠΑΔΗΜΑΣ

ΑΠΟ ΤΟ ΕΘΝΙΚΟ ΤΥΠΟΓΡΑΦΕΙΟ